


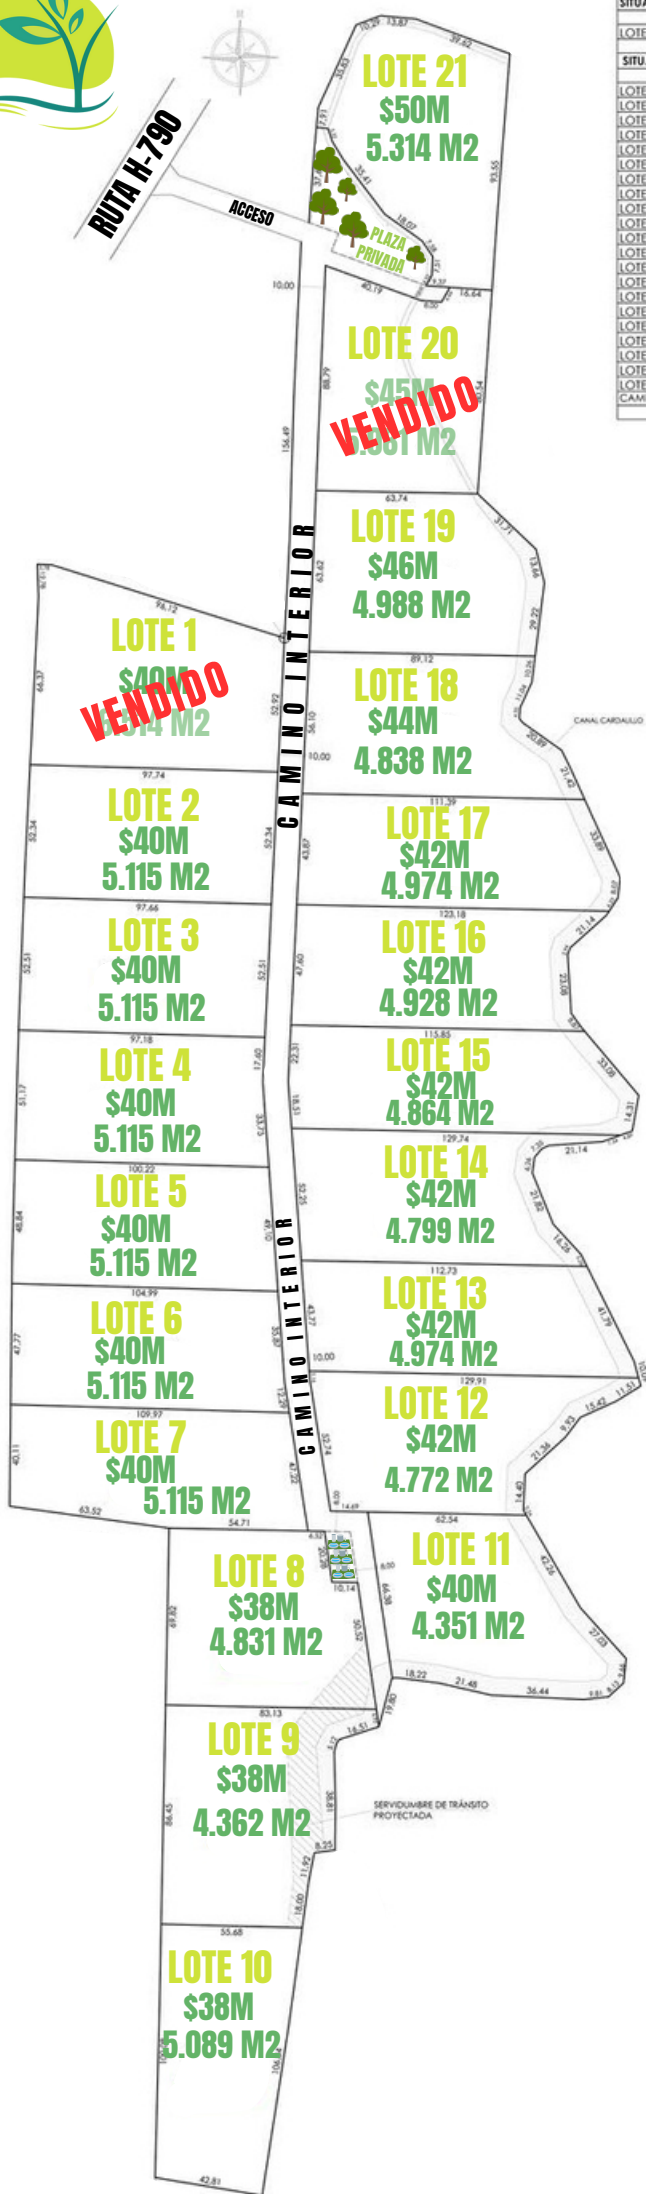

CUADRO DE SUPERFICIES									
SITUACIÓN ACTUAL									
PRECIO		[m ²]	[ha]						
LOTE Q		119.700,00	11.970000						
TOTALES		119.700,00	11.970000						
SITUACIÓN FUTURA									
PRECIO		[m ²]	[ha]	UTIL.	CANAL	SERVIDUMBRE	TOTAL		
		[m ²]	[ha]	[m ²]	[ha]	[m ²]	[m ²]	[ha]	[m ²]
LOTE RL-1		6.514,81	0.651481	0,00	0,000000	0,00	0,000000	0,651481	6.514,81
LOTE RL-2		5.115,00	0.511500	0,00	0,000000	0,00	0,000000	0,511500	5.115,00
LOTE RL-3		5.115,00	0.511500	0,00	0,000000	0,00	0,000000	0,511500	5.115,00
LOTE RL-4		5.115,00	0.511500	0,00	0,000000	0,00	0,000000	0,511500	5.115,00
LOTE RL-5		5.115,00	0.511500	0,00	0,000000	0,00	0,000000	0,511500	5.115,00
LOTE RL-6		5.115,00	0.511500	0,00	0,000000	0,00	0,000000	0,511500	5.115,00
LOTE RL-7		5.115,00	0.511500	0,00	0,000000	0,00	0,000000	0,511500	5.115,00
LOTE RL-8		4.831,22	0.483122	29,77	0,002977	330,25	0,033025	0,519124	5.191,24
LOTE RL-9		4.362,68	0.436268	414,19	0,041419	933,30	0,093330	0,571017	5.710,17
LOTE RL-10		5.089,08	0.508908	0,00	0,000000	0,00	0,000000	0,508908	5.089,08
LOTE RL-11		4.351,00	0.435100	1.175,22	0,117522	0,00	0,000000	0,552622	5.526,22
LOTE RL-12		4.772,94	0.477294	542,13	0,054213	0,00	0,000000	0,531507	5.315,07
LOTE RL-13		4.974,00	0.497400	341,00	0,034100	0,00	0,000000	0,531500	5.315,00
LOTE RL-14		4.799,33	0.479933	515,61	0,051561	0,00	0,000000	0,531494	5.314,94
LOTE RL-15		4.864,64	0.486464	450,34	0,045034	0,00	0,000000	0,531500	5.315,00
LOTE RL-16		4.928,46	0.492846	386,63	0,038663	0,00	0,000000	0,531509	5.315,09
LOTE RL-17		4.974,06	0.497406	341,05	0,034105	0,00	0,000000	0,531511	5.315,11
LOTE RL-18		4.838,11	0.483811	476,22	0,047622	0,00	0,000000	0,531433	5.314,33
LOTE RL-19		4.988,10	0.498810	433,90	0,043390	0,00	0,000000	0,542200	5.422,00
LOTE RL-20		5.081,44	0.508144	169,93	0,016993	0,00	0,000000	0,525137	5.251,37
LOTE RL-21		5.314,87	0.531487	205,60	0,020560	0,00	0,000000	0,552047	5.520,47
CAMINO INTERIOR		7.580,10	0.758010	0,00	0,000000	0,00	0,000000	0,758010	7.580,10
TOTALES		112.954,86	11,30	5.481,39	0,55	1.263,55	0,13	119.700,00	11,97



TPP	DESARROLLO: TOPOGRAFÍAS PALOMINOS PAVEZ DIRECCIÓN: AVENIDA GERMAN RIESCO N° 1188, 2° PISO, OFICINA N° 3 CONTACTO: SAN VICENTE DE TAGUA TAGUA, PROVINCIA DE CACHAPOAL, REGIÓN DE O'HIGGINS +5694883898 / +5698815722 / 0725884915
ANTECEDENTES DEL PROYECTO: ANTEPROYECTO DE SUBDIVISIÓN PREDIO RURAL PROYECTO DE PARCELACIÓN "REFUGIO DEL LAGO" LOTE Q, UBICADO EN SECTOR EL ESTERO, EL MANZANO, COMUNA DE LAS CABRAS, PROVINCIA DE CACHAPOAL, REGIÓN DE O'HIGGINS	
PROFESIONAL RESPONSABLE DEL PROYECTO: CRISTÓBAL ALEJANDRO PALOMINOS PAVEZ INGENIERO CONSTRUCTOR R.U.T.: 15.110.825-3 FIRMA PROFESIONAL RESPONSABLE:	CONTENIDO: - SITUACIÓN FUTURA (SUBDIVISIÓN) - CUADRO DE SUPERFICIES - GEO-REFERENCIA
PROPIETARIO: INVERSIONES E INMOBILIARIA HERRO VIEJO LIMITADA RESPONSABLE USU: EGLENN IVÁN PIZARRO GARCÍA	R.U.T.: 76.198.682-1 R.U.T. REP. USU: 6.633.637-9
ESCALA: INDICADAS METROS SISTEMA DE PROYECCIÓN: RAFP - DMAP	FECHA: v1 08.02.2021 DIBUJO: RAFP
ROL: S/I LAS CABRAS	LÁMINA: 1 DE 1 FECHA DE ENTREGA: FEBRERO 2021